


- L
- N
- E
- +
- -
- Ethernet
- - - Dali

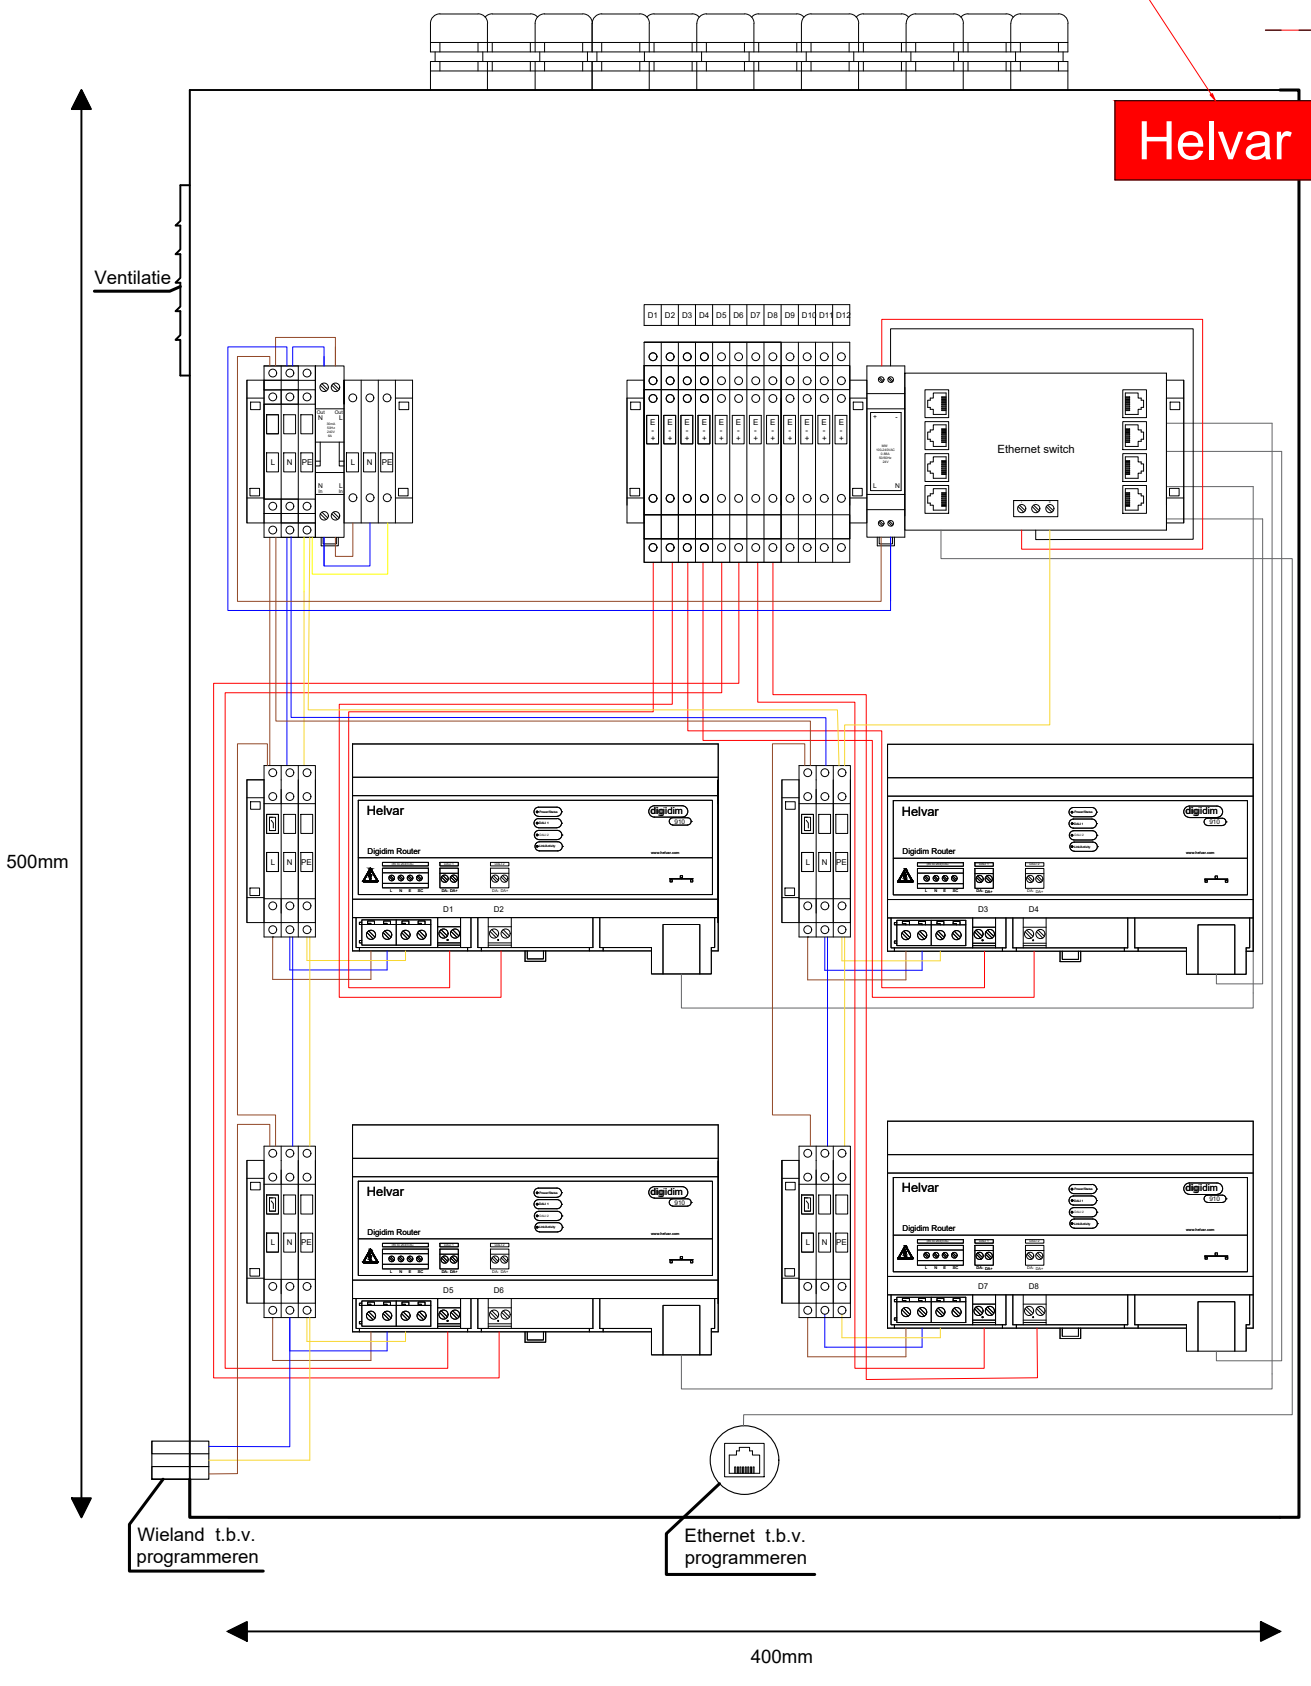

Helvar



www.helvar.nl
info@helvar.nl

Lighting Controls BV
 Ambachtstraat 3
 4143 HB Leerdam
 Tel: 0345 791030

Principeschema Router kast 4x910

Specificaties:
 Halogeen Vrij bekabeling
Afmetingen:
 500x400x155mm(h x b x d)

Datum: 15-03-2021
 Getekend: YD

Omschrijving: Kast metaal deur+slot