


- L
- N
- E
- +
- -
- Ethernet
- Dali

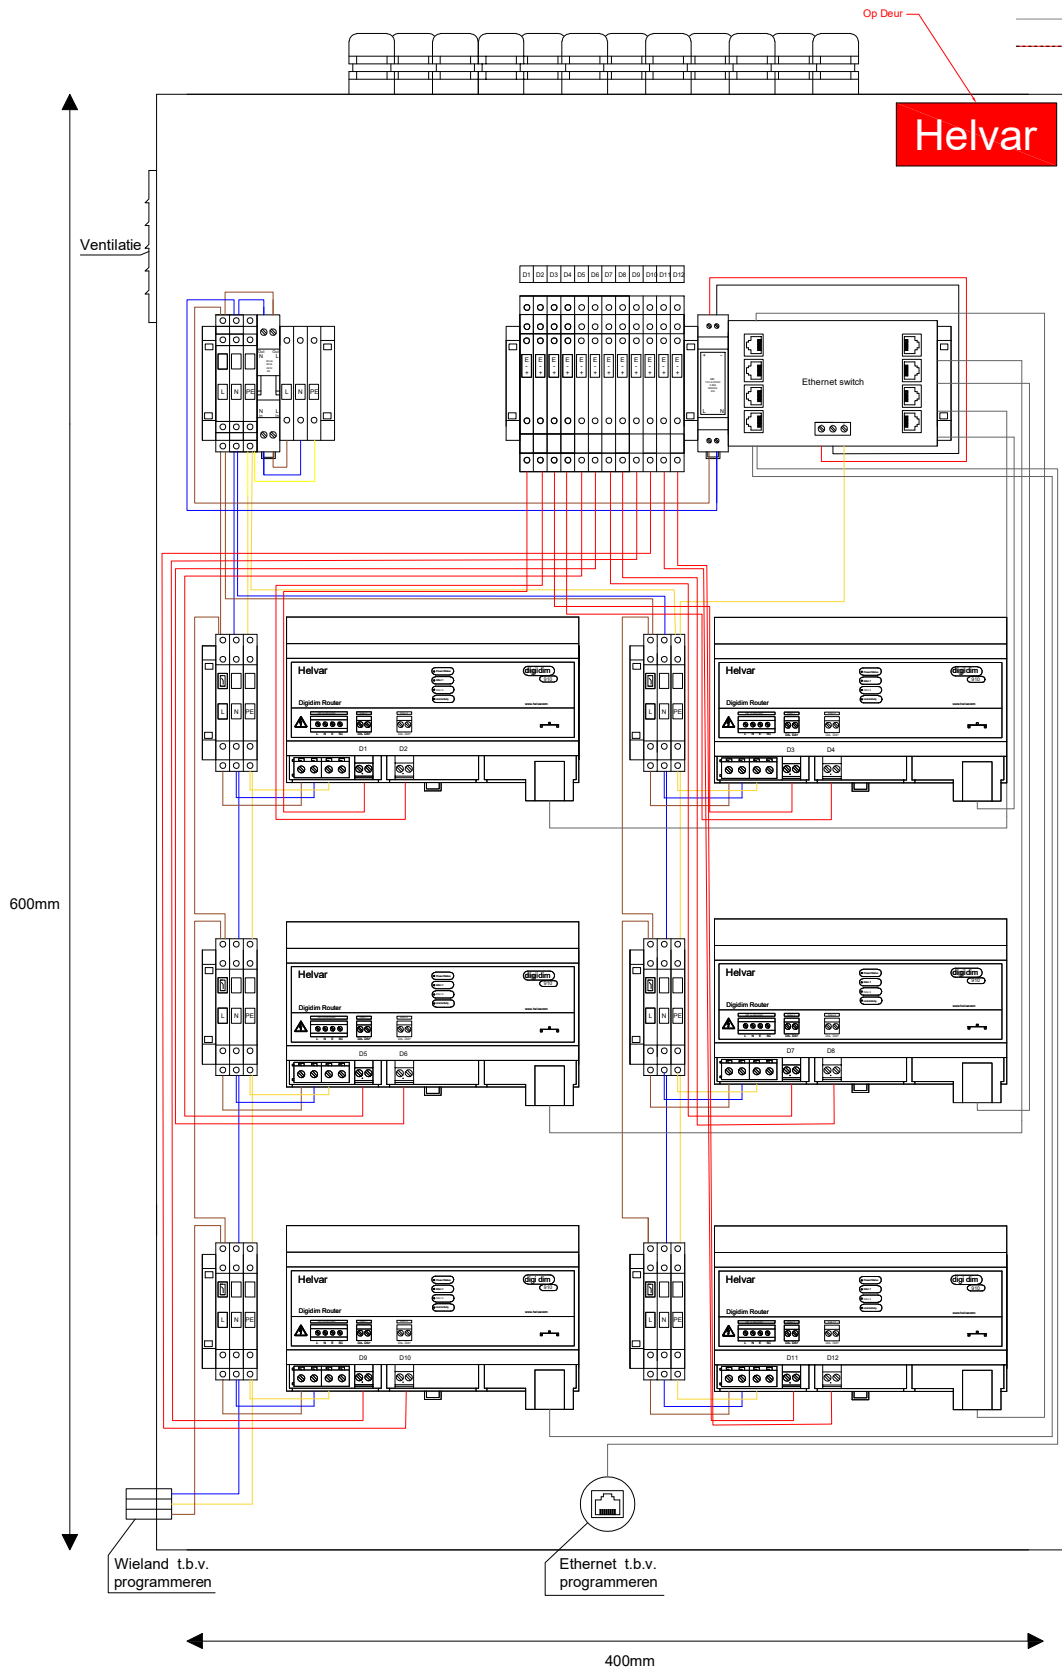

www.helvar.nl  
info@helvar.nl

Lighting Controls BV  
Ambachtstraat 3  
4143 HB Leerdam  
Tel: 0345 791030

Principeschema Router kast 6x910

Specificaties:  
Halogeen Vrij bekabeling  
Afmetingen:  
600x400x155mm(h x b x d)

Datum: 15-03-21  
Getekend: YD

Omschrijving: Kast metaal deur+slot