


- L
- N
- E
- +
-
- Ethernet
- Dali

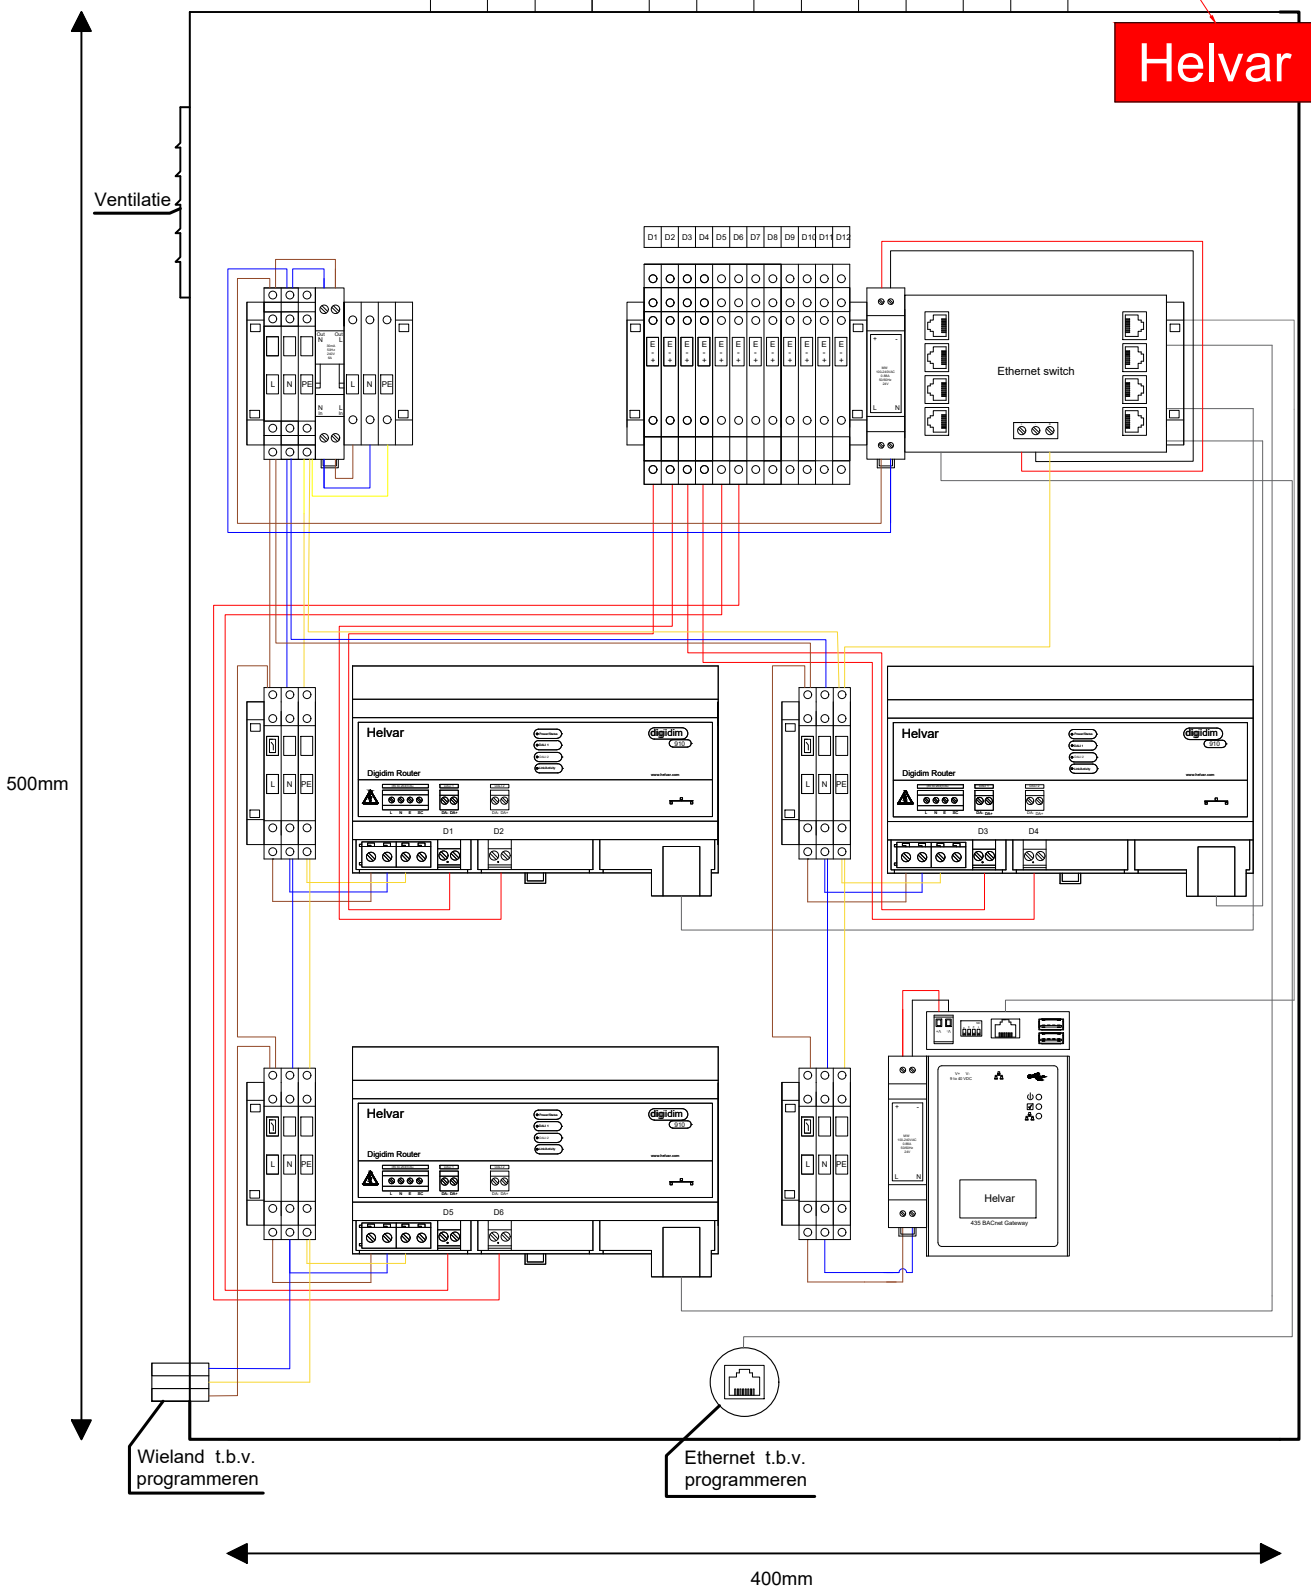

 www.helvar.nl info@helvar.nl	Lighting Controls BV Ambachtstraat 3 4143 HB Leerdam Tel: 0345 791030	Principeschema Router kast 3x910 1x435	
	Specificaties: Halogeen Vrij bekabeling		Datum: 15-03-2021
	Afmetingen: 500x400x155mm(h x b x d)		Getekend: YD
Omschrijving: Kast metaal deur+slot			