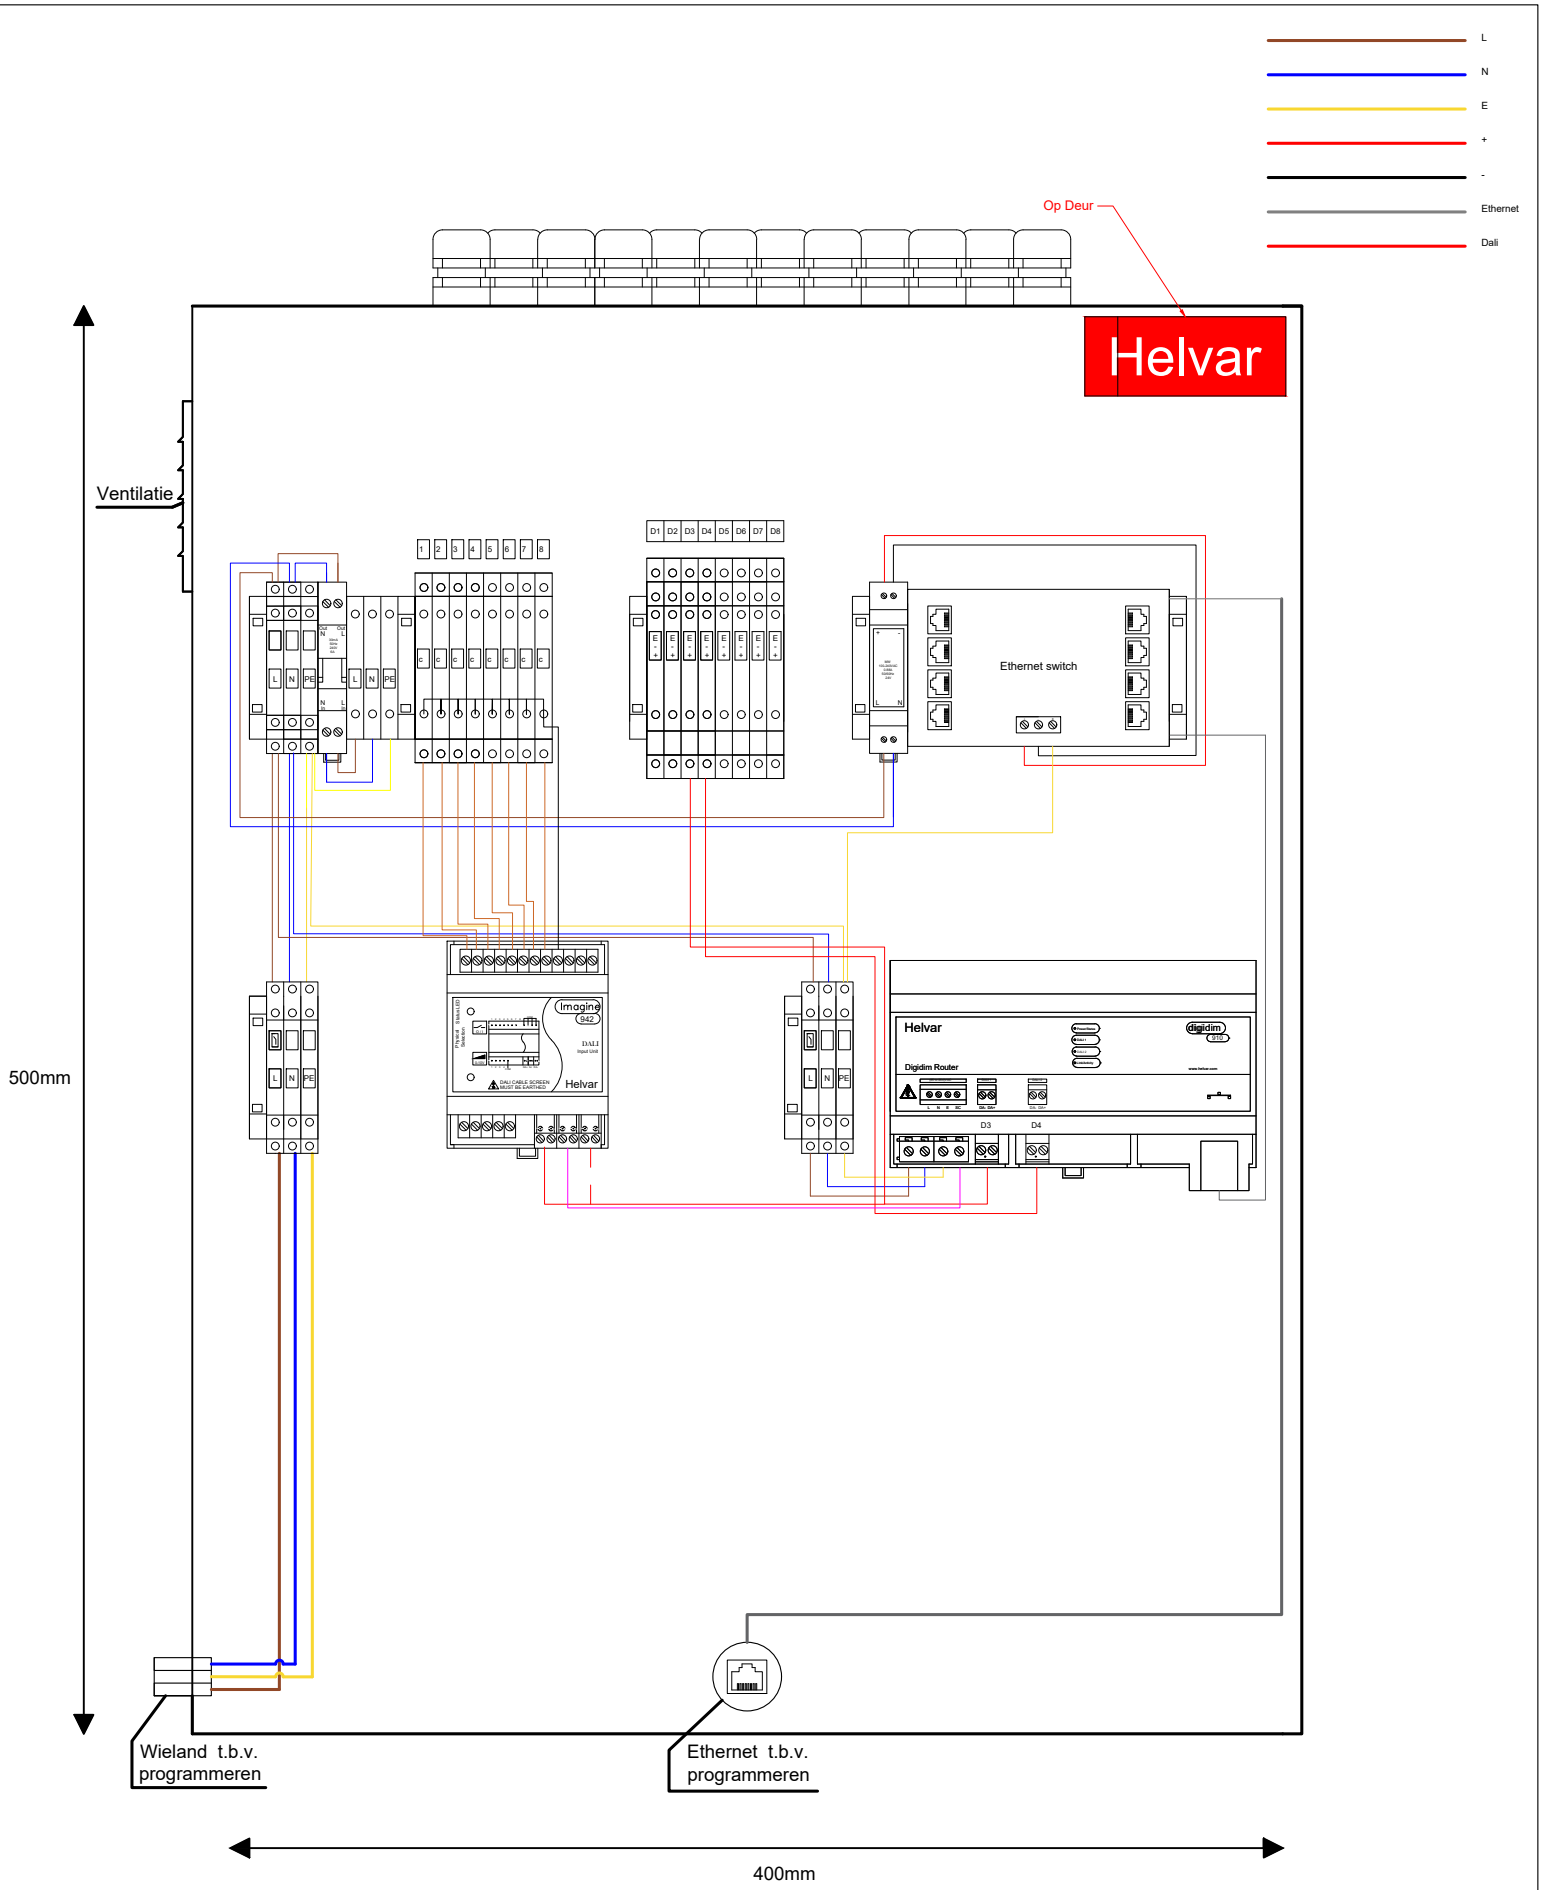

Helvar www.helvar.nl info@helvar.nl	**Lighting Controls BV** Ambachtstraat 3 4143 HB Leerdam Tel: 0345 791030	Principeschema Router kast 1x942 1x910
		Specificaties: Halogeen Vrij bekabeling **Afmetingen:** 500x400x155mm(h x b x d)
		Datum: 15-03-2021 Getekend: YD
		Omschrijving: Kast metaal deur+slot