


- L
- N
- E
- +
- -
- Ethernet
- Dali

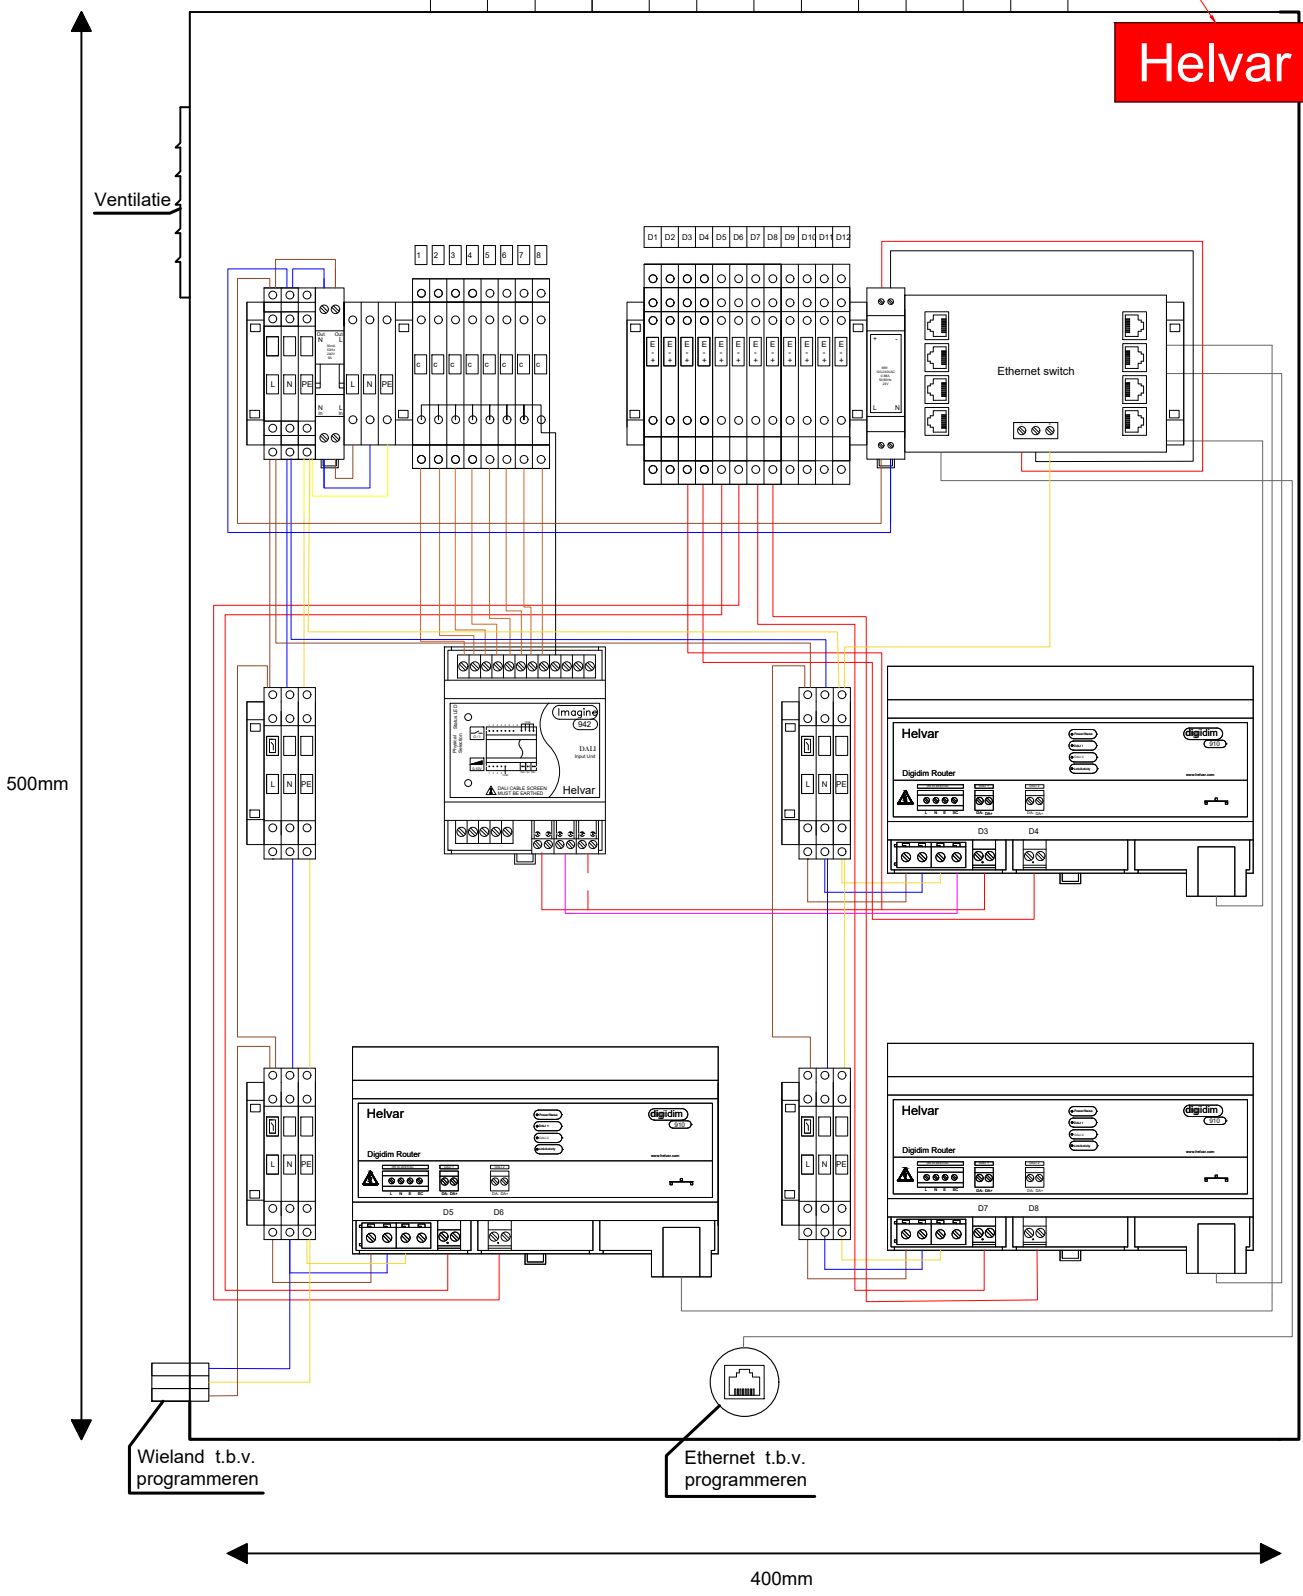

 www.helvar.nl info@helvar.nl	Lighting Controls BV Ambachtstraat 3 4143 HB Leerdam Tel: 0345 791030		Principeschema Router kast 1x942 3x910	
	Specificaties: Halogeen Vrij bekabeling		Datum: 15-03-2021	
	Afmetingen: 500x400x155mm(h x b x d)		Getekend: YD	
Omschrijving: Kast metaal deur+slot				